


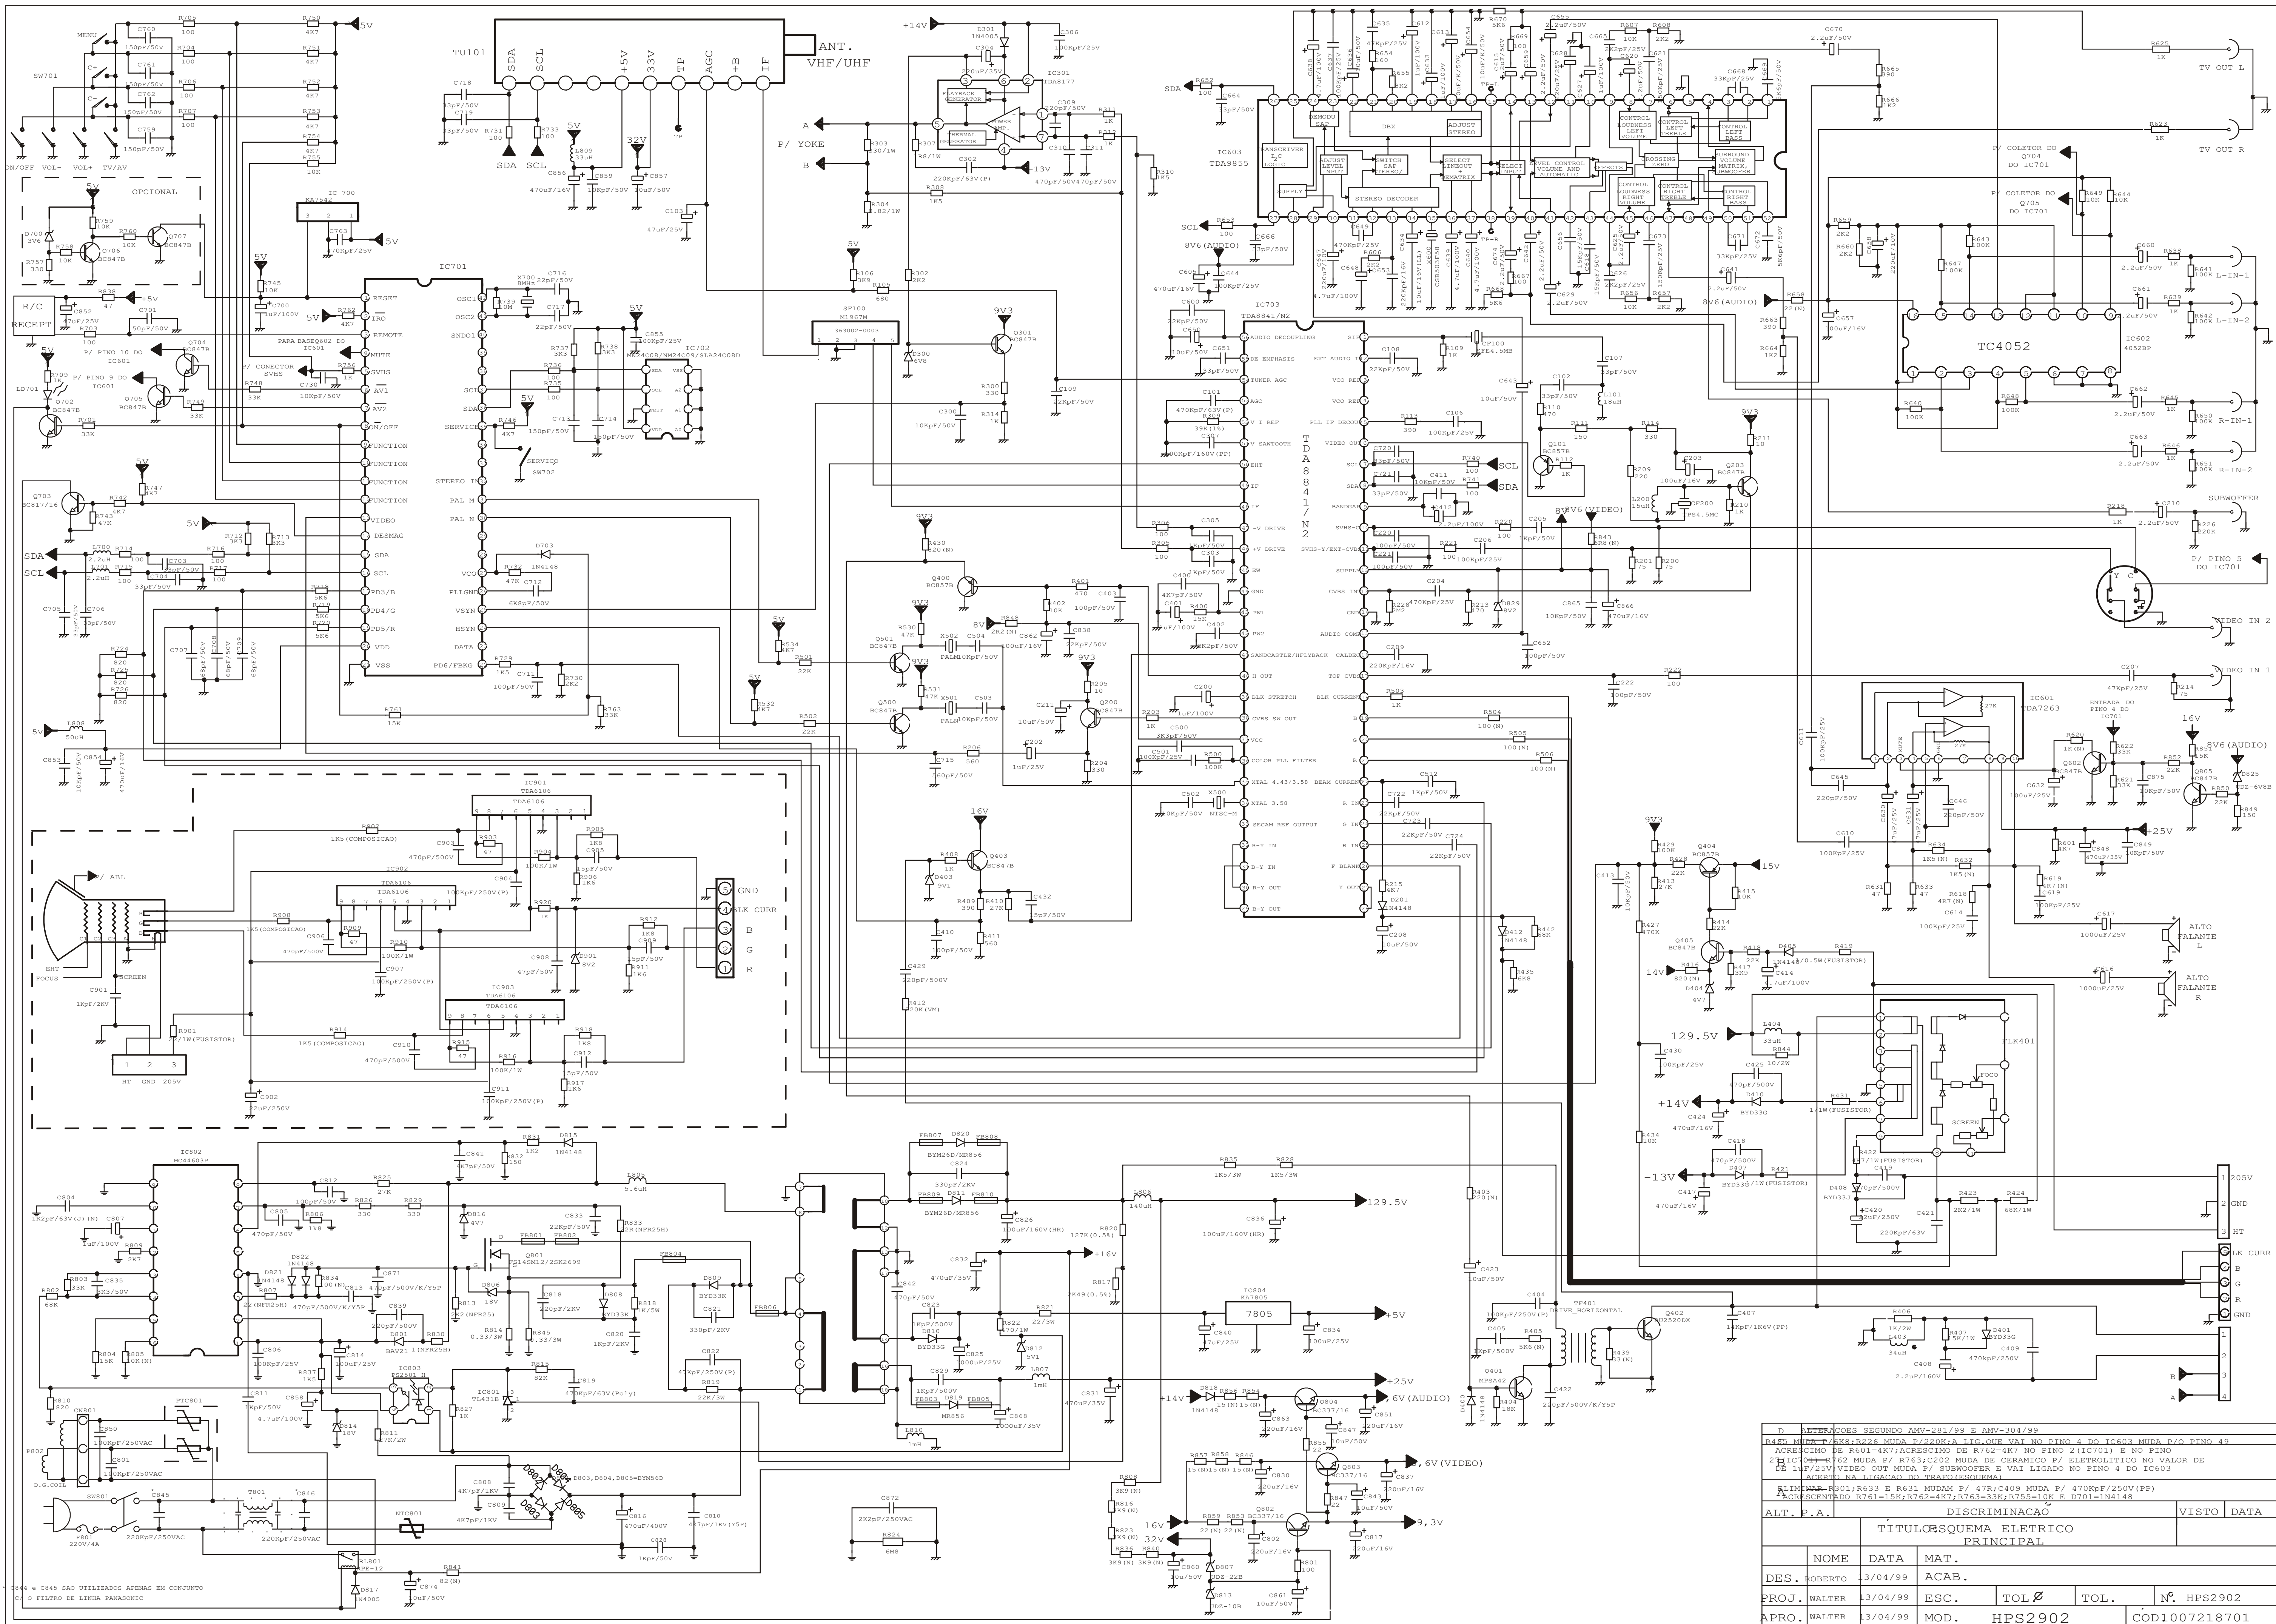

D. ALTERAÇÕES SEGUNDO AMV-281/99 E AMV-304/99					
R465 MUDA P/ R68; R226 MUDA P/ 220K; A LIG. QUE VAI NO PINO 4 DO IC603 MUDA P/O PINO 49					
ACRESCIMO DE R601=4K7; ACRESCIMO DE R762=4K7 NO PINO 2 (IC701) E NO PINO					
2 (IC701) R762 MUDA P/ R763; C202 MUDA DE CERAMICO P/ ELETROLITICO NO VALOR DE					
DE 1uF/25V PARA 10uF/25V; VIDEO OUT MUDA P/ SUBWOOFER E VAI LIGADO NO PINO 4 DO IC603					
ACERTO NA LIGAÇÃO DO TRASEIRO (ESQUERDA)					
R1001, R633 E R631 MUDAM P/ 47K; C409 MUDA P/ 470KpF/250V (PP)					
ACRESCIMO DE R761=15K; R762=4K7; R763=33K; R755=10K E D701=1N4148					
ALT. P.A.		DISCRIMINAÇÃO			VISTO DATA
		TÍTULO ESQUEMA ELETRICO PRINCIPAL			
	NOME	DATA	MAT.		
DES. ROBERTO	3/04/99	ACAB.			
PROJ. WALTER	3/04/99	ESC.	TOL.Ø	TOL.	Nº. HPS2902
APRO. WALTER	3/04/99	MOD.	HPS2902		COD1007218701