


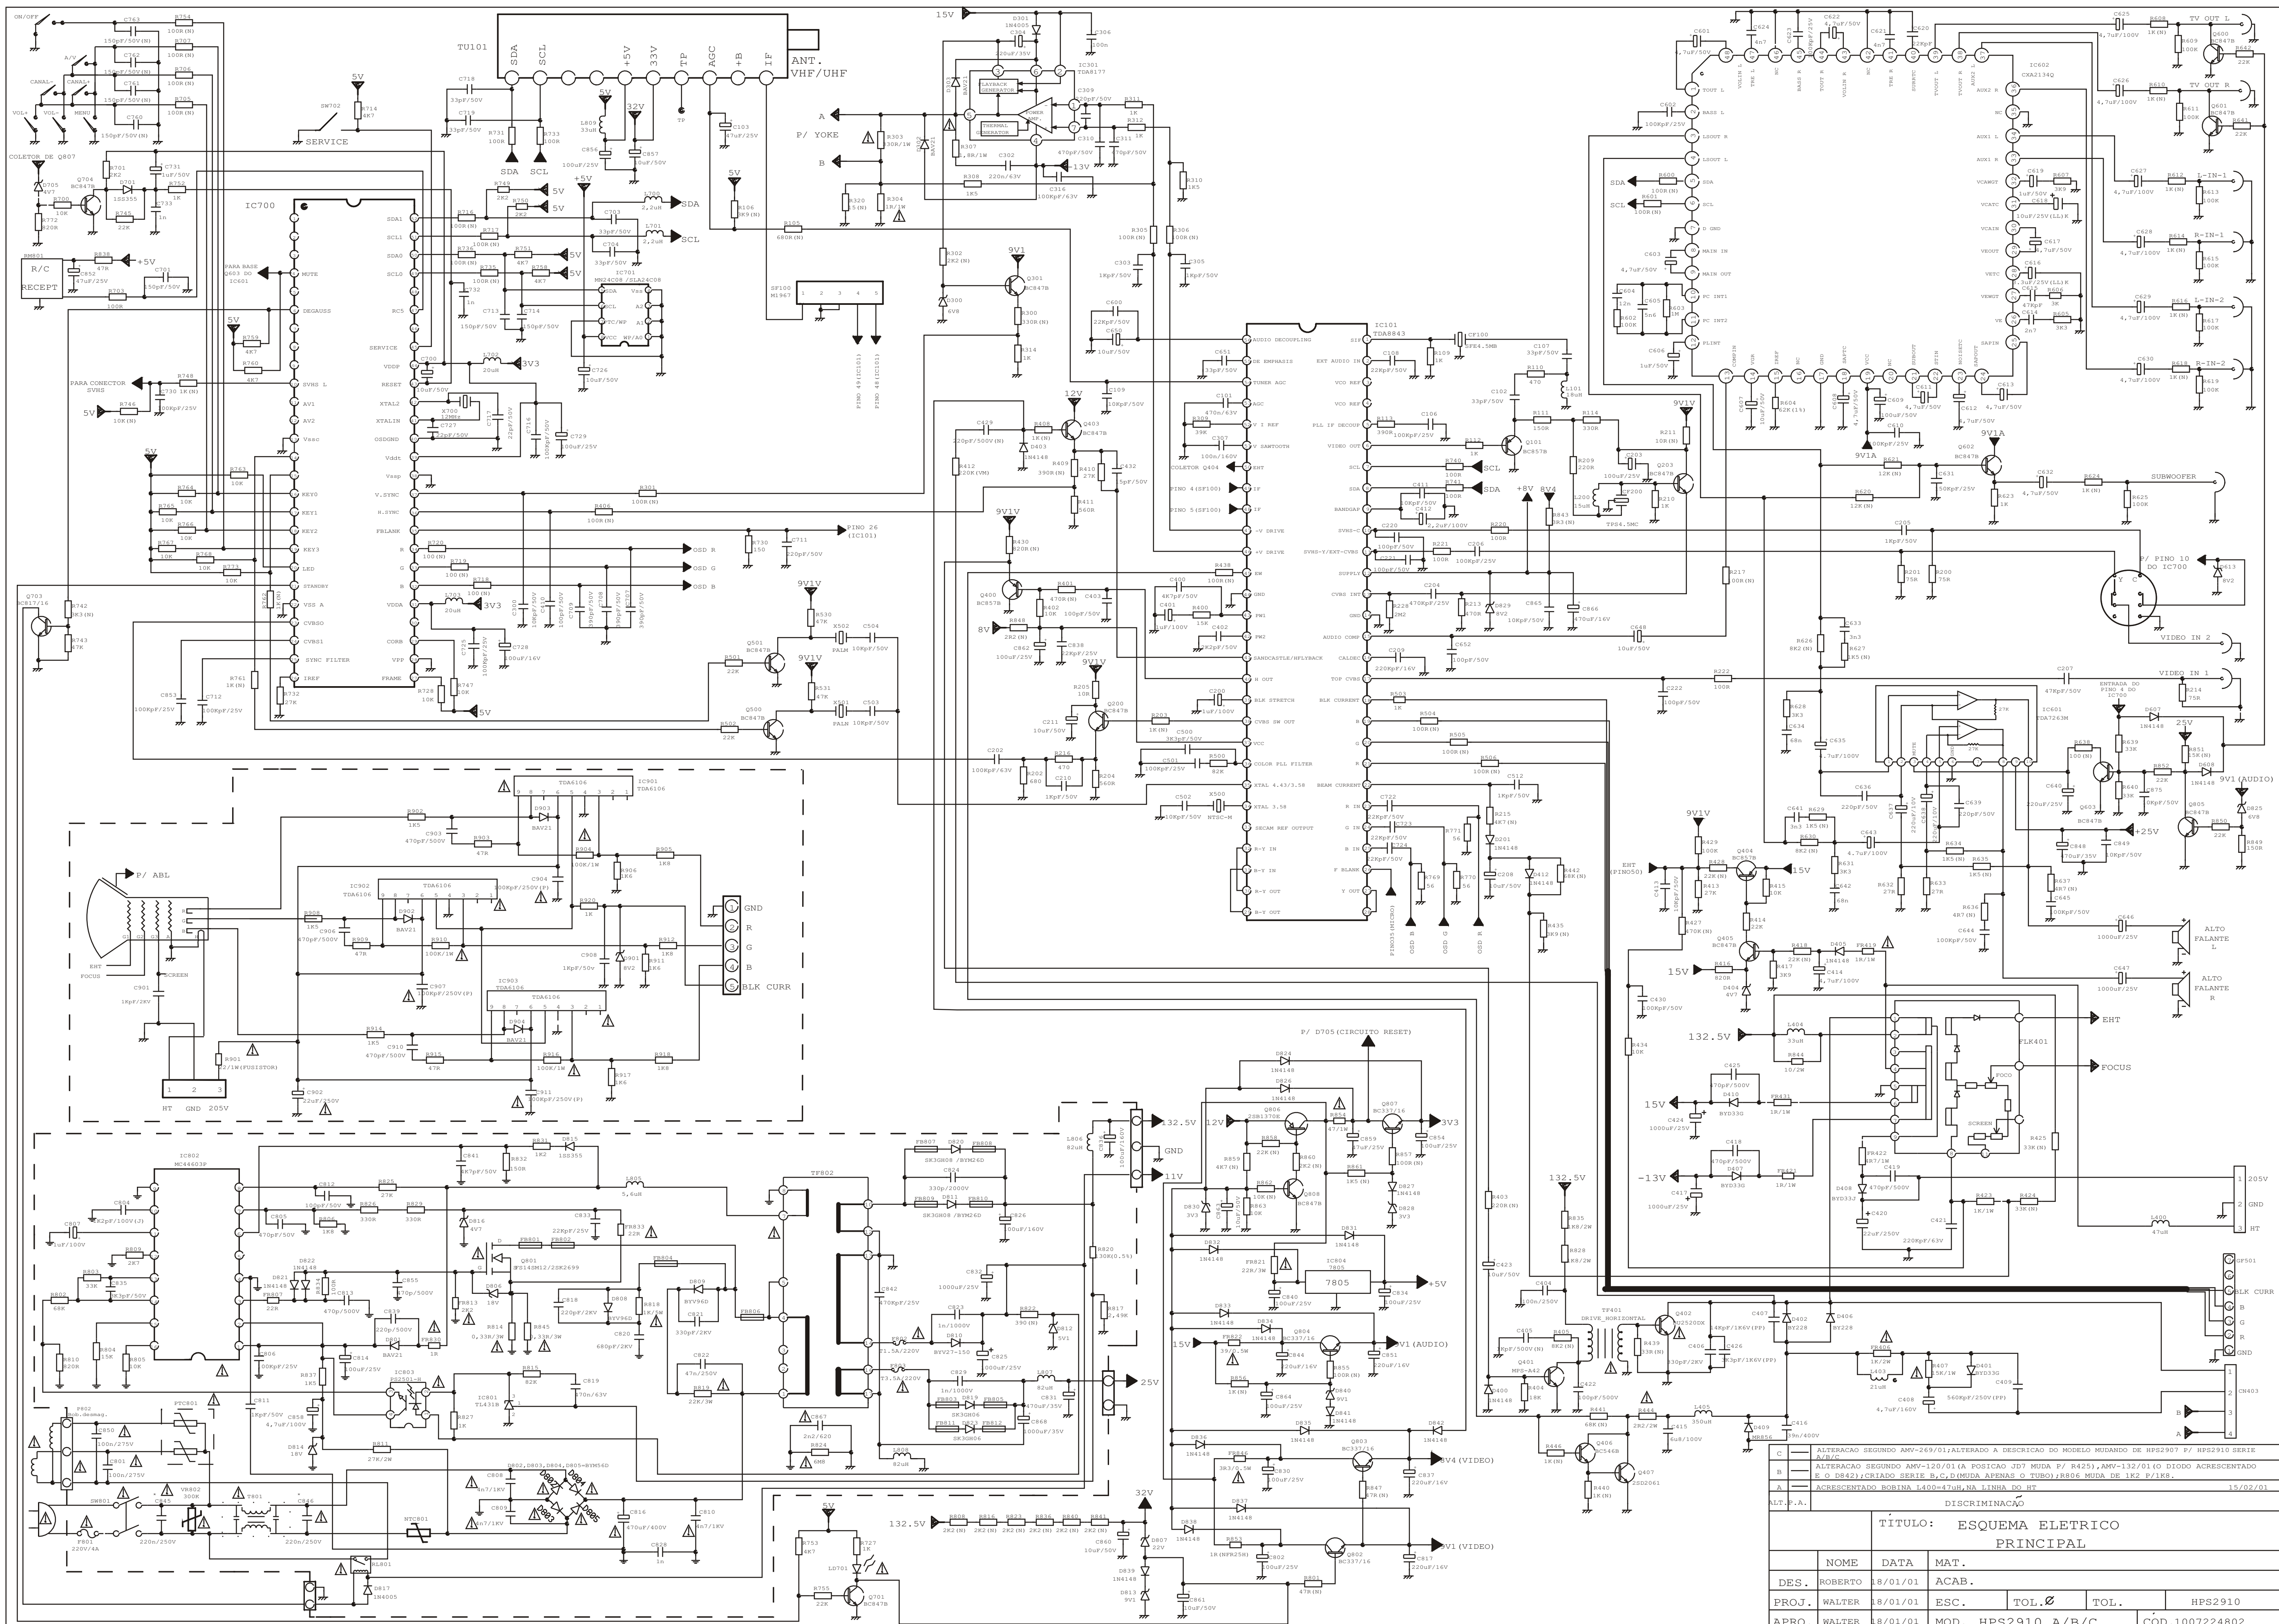

DISCRIMINAÇÃO				
TÍTULO: ESQUEMA ELETRICO PRINCIPAL				
NOME	DATA	MAT.		
DES. ROBERTO	18/01/01	ACAB.		
PROJ. WALTER	18/01/01	ESC.	TOL. Ø	TOL. HPS2910
APRO. WALTER	18/01/01	MOD. HPS2910 A/B/C	COD.1007224802	